


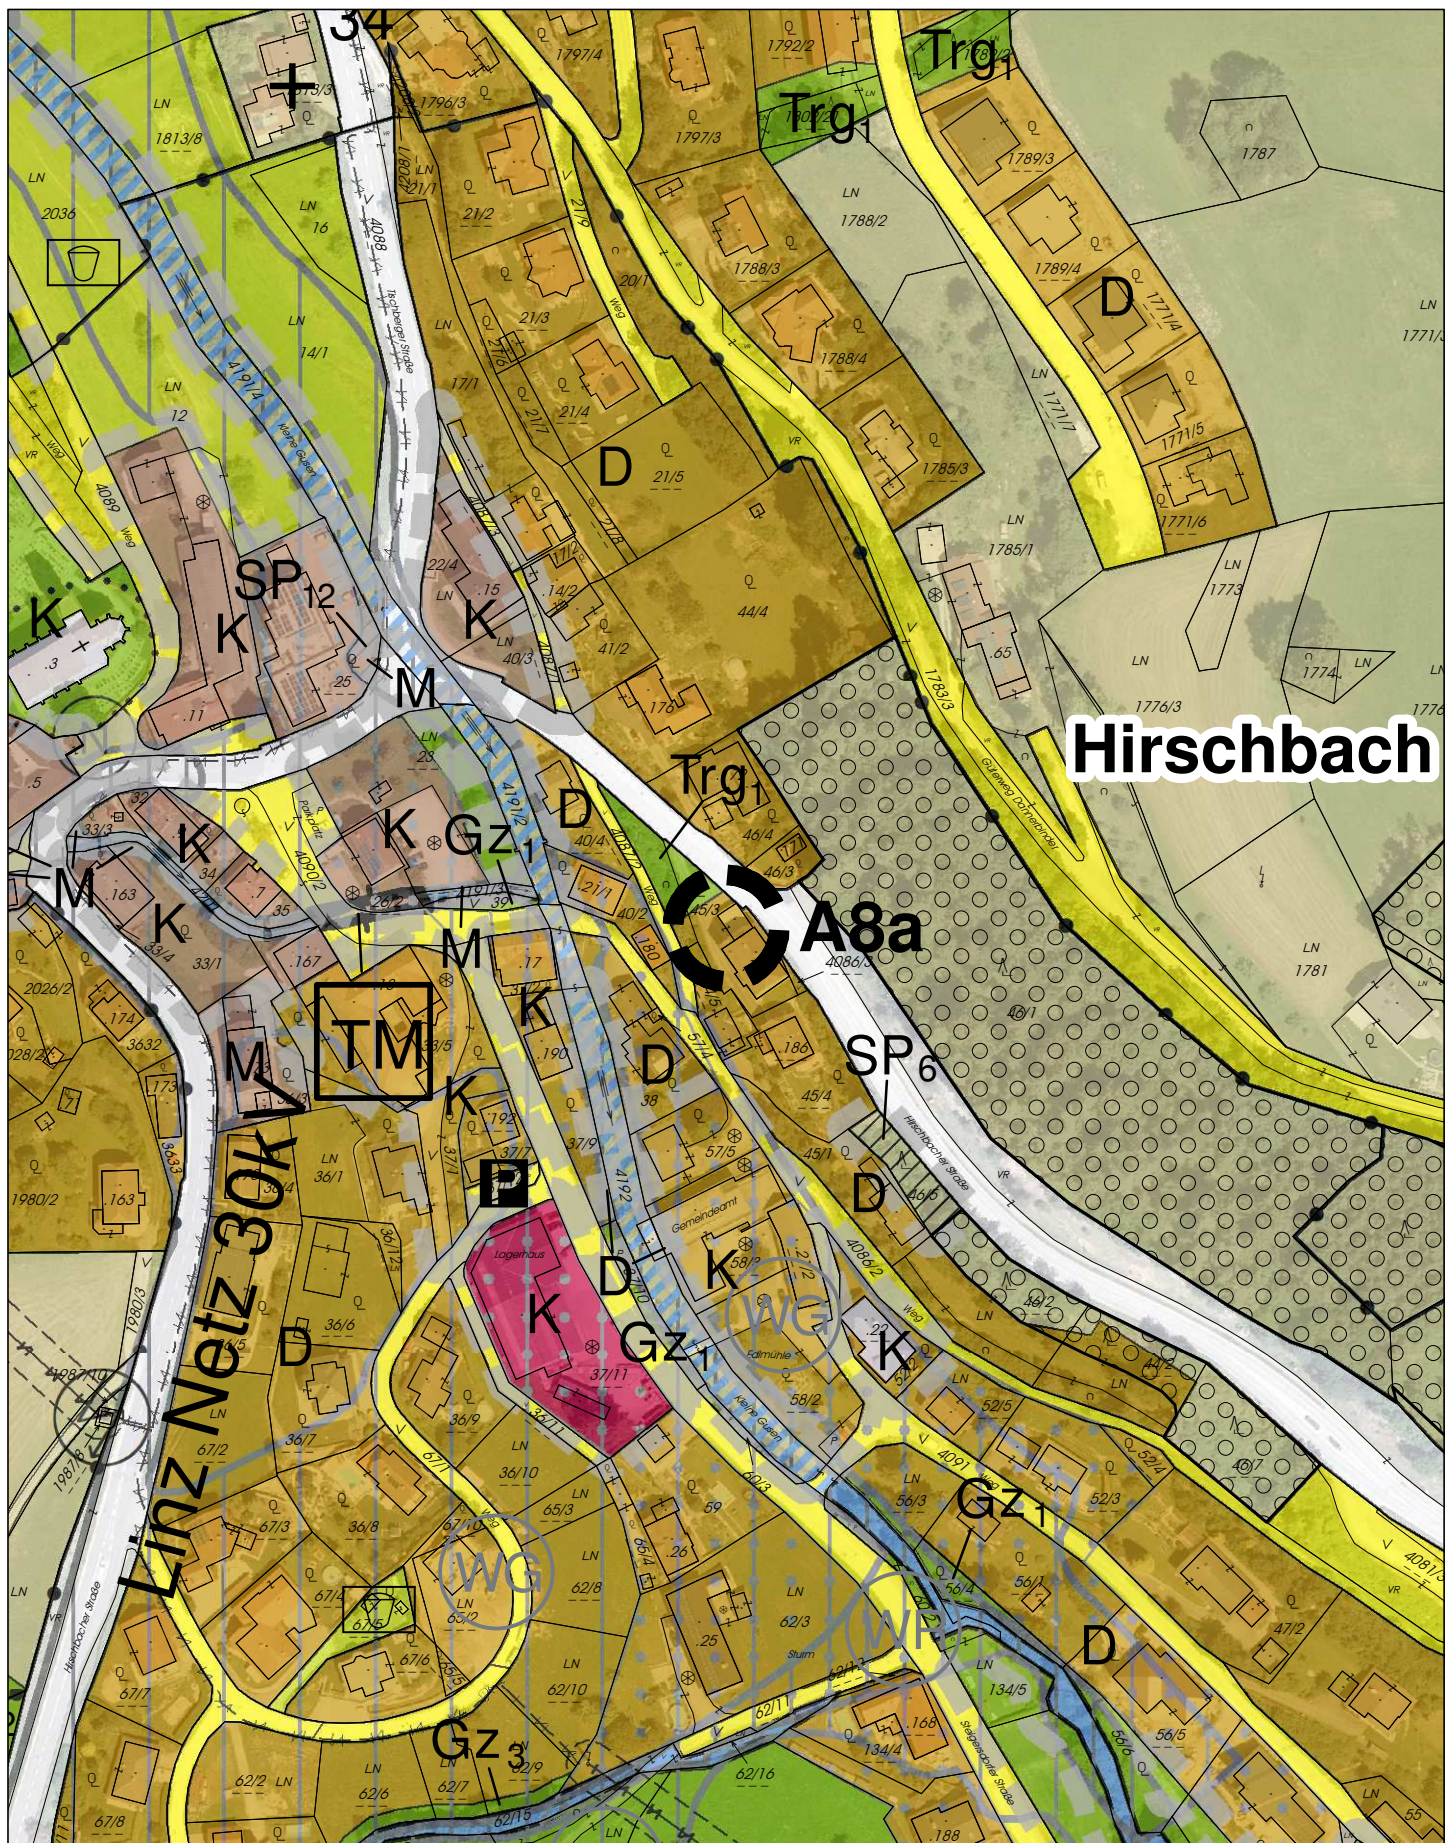

Hirschbach

Linz Net 30KV

A8a

TM


P

Gz3

Gz1

Gz2

D

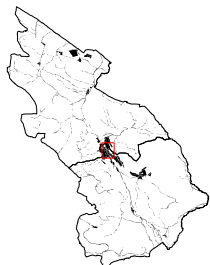

**GEMEINDE HIRSCHBACH IM MÜHLKREIS
ÄNDERUNGEN VOM FW2 ZUM FW3**



aktueller Änderungsbereich



sonstige Änderungen

A8b Bauland Dorfgebiet inkl. Lagekennzeichnung
Verwaltungsgebäude in
Bauland Dorfgebiet

LAGEPLAN

M = 1:2.000



Nord

Plangrundlage:
Bundesamt für Eich- und Vermessungswesen (BEV)
Digitale Katastralmappe (DKM): Stand 2023
Orthofoto Land Oö.: Stand 2020

raum 2
Netzwerk für Städtebau und Raumplanung Linz-Wien

ZT - Kanzlei DI Marcus Girardi
A - 4040 Linz, Hauptstraße 10
T +43 (0) 732/781707-44
mg@raum2.at www.raum2.at